

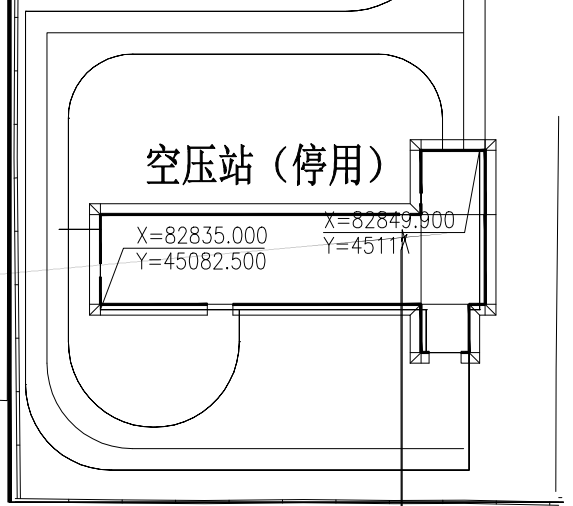
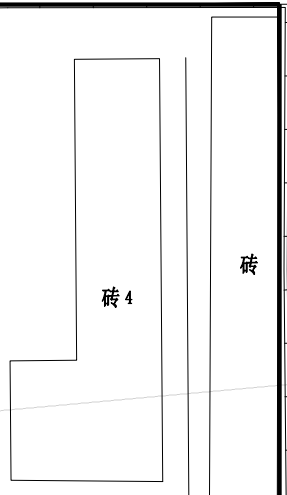
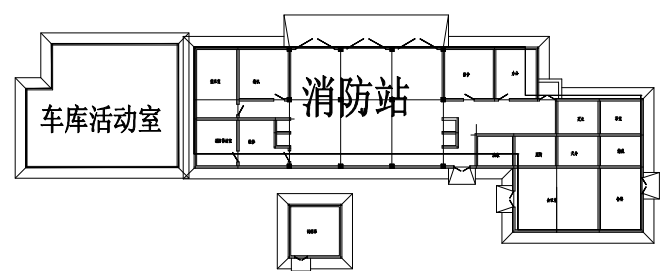



序号 SER. NO.	图纸名称 DWG. NAME	图号 DWG. NO.	专业	张数 SHEET NO.	备注 REMARKS
1	图纸目录	TH2024-01-00-00-501		1	
2	总平面布置图	TH2024-01-ZT-00-501	总图	1	
3	停车棚平面图	TH2024-JZ-05-501	建筑	1	
4	①-⑤立面图	TH2024-JZ-05-502	建筑	1	
5		TH2024-JG-05-501	结构		
6	埋锚栓布置图	TH2024-JG-05-502	结构		
7	栋梁	TH2024-JG-05-503	结构		
		TH2024-JG-05-504		1	
		TH2024-JG-05-505			
10	H 檩条布置图 拉条连接节点	TH2024-JG-05-506			
11	基础布置图	TH2024-JG-05-507			

0								2024.01
版次 REV.	设计 DES.	校核 CHK.	审核 APPD.	审定 AUTH.	专业负责 PPIC	项目负责 PM		日期 DATE
四川天华化工集团股份有限公司						项目名称 PROJECT NAME 四川天华化工集团股份有限公司 应急救援中心停车棚		
图名 TITLE 图纸目录						用户 CLIENT 四川天华化工集团股份有限公司		
						装置/主项 应急救援中心停车棚		
						图号 DWG.NO.		
专业 SPECIALTY		比例 SCALE		工程编号 PNO.		设计阶段 STAGE	施工图设计	第 1 张 共 1 张 SHEET OF


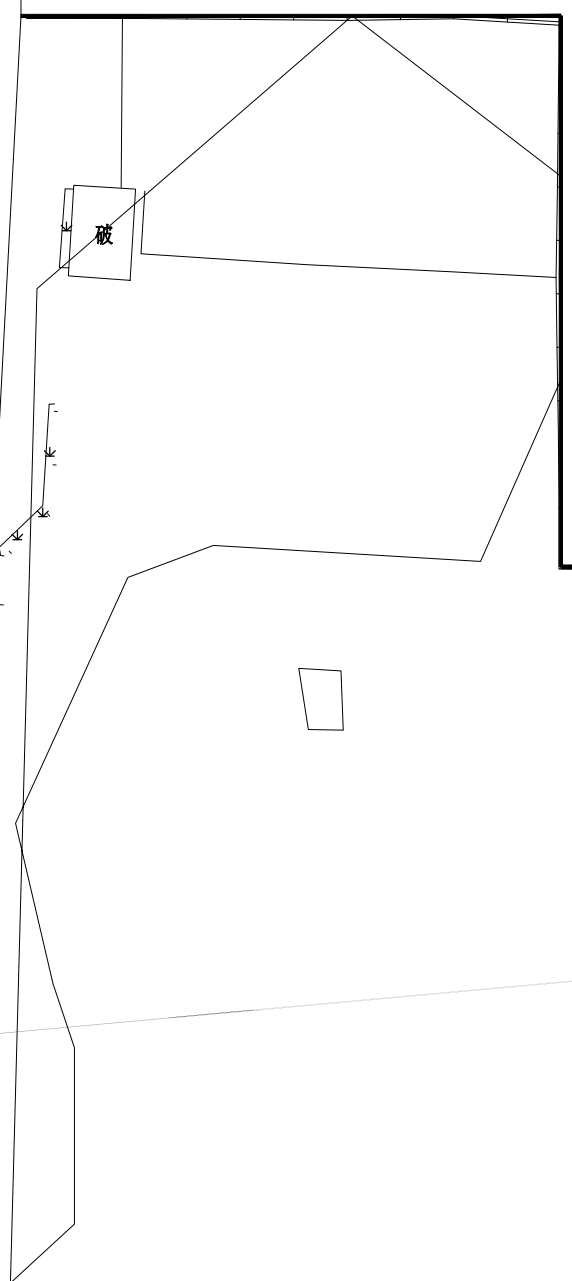



235.10

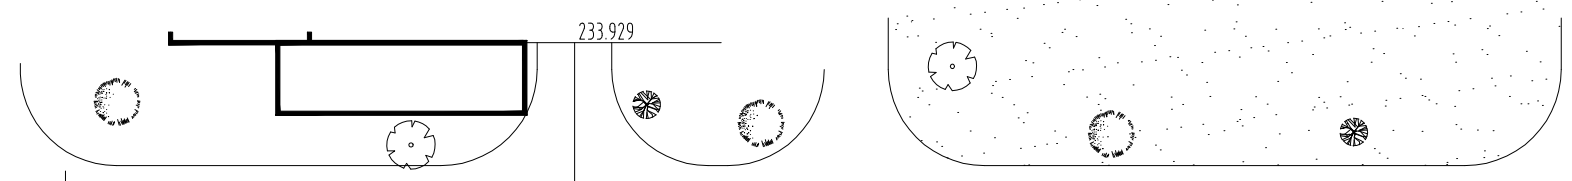

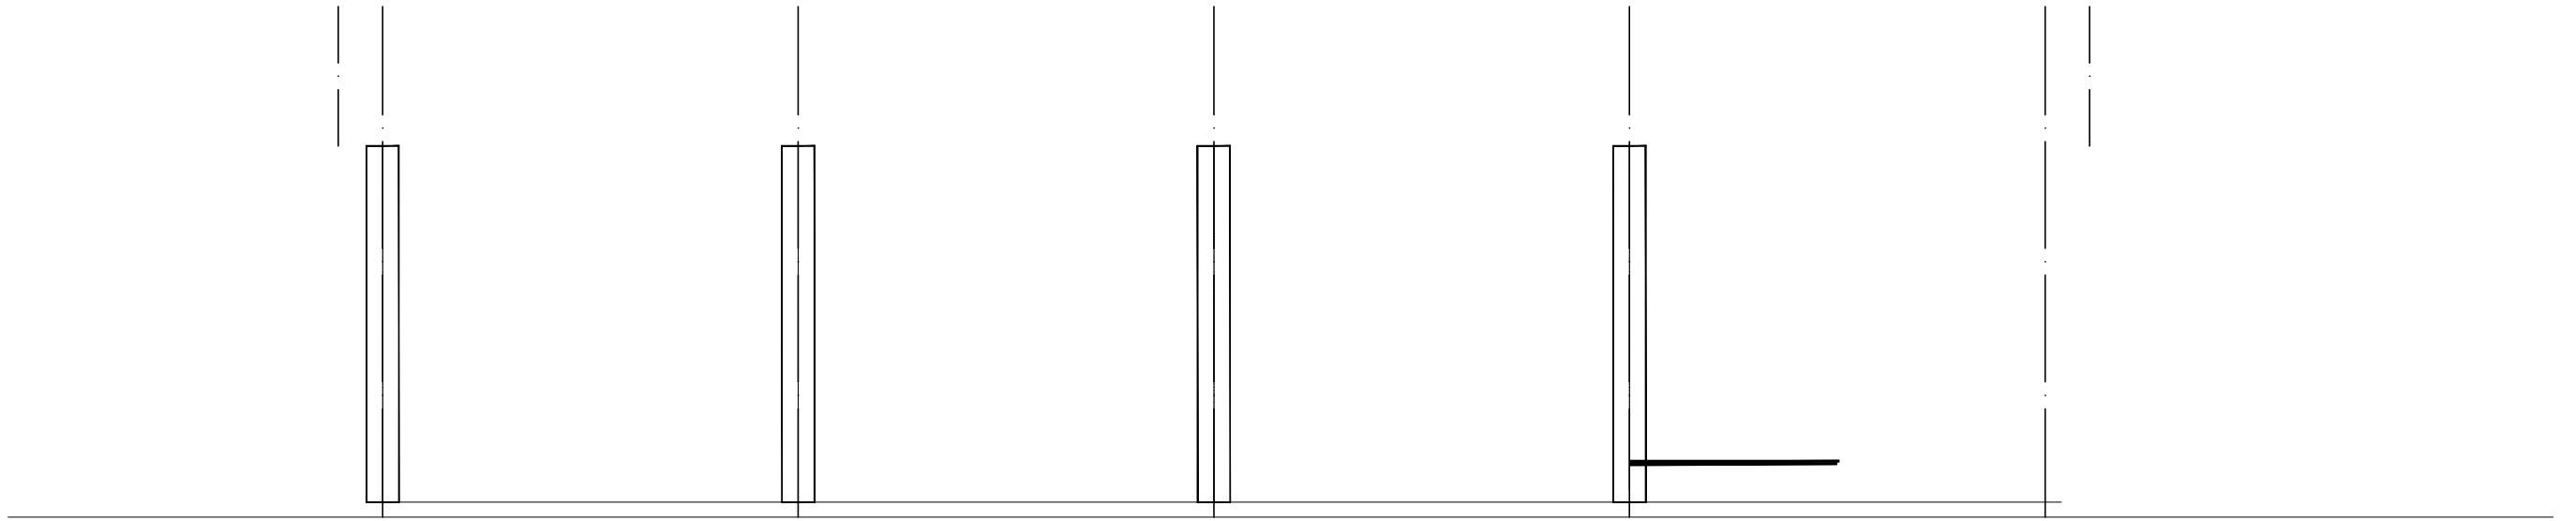


7.5: 构件加工质量应满足《钢结构工程施工质量验收规范》GB50205-2001及相应结构技术规范。

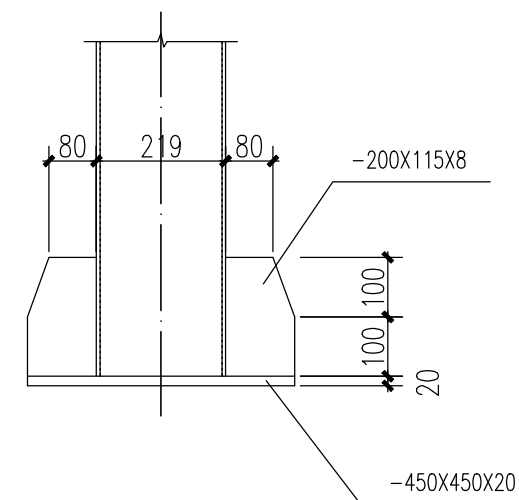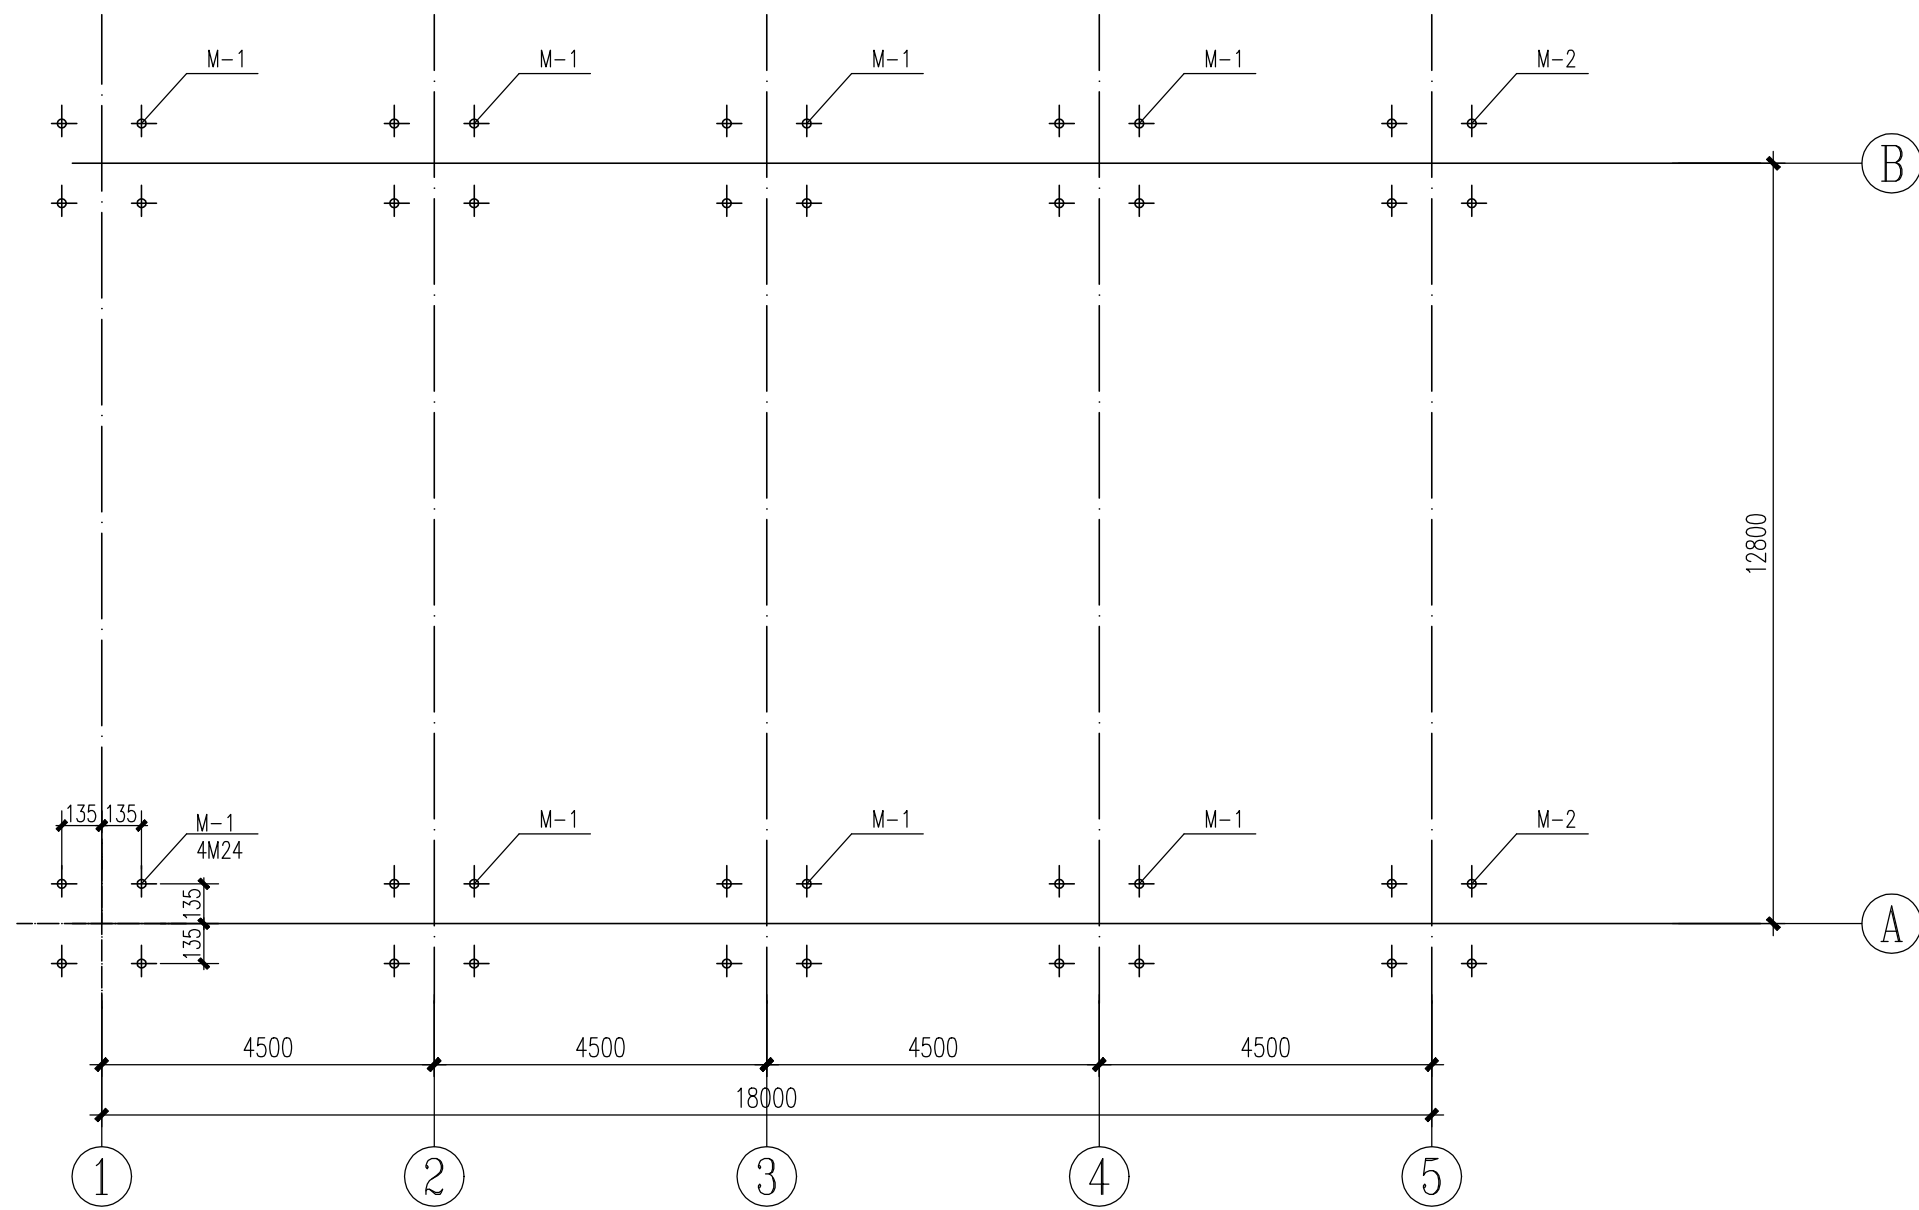


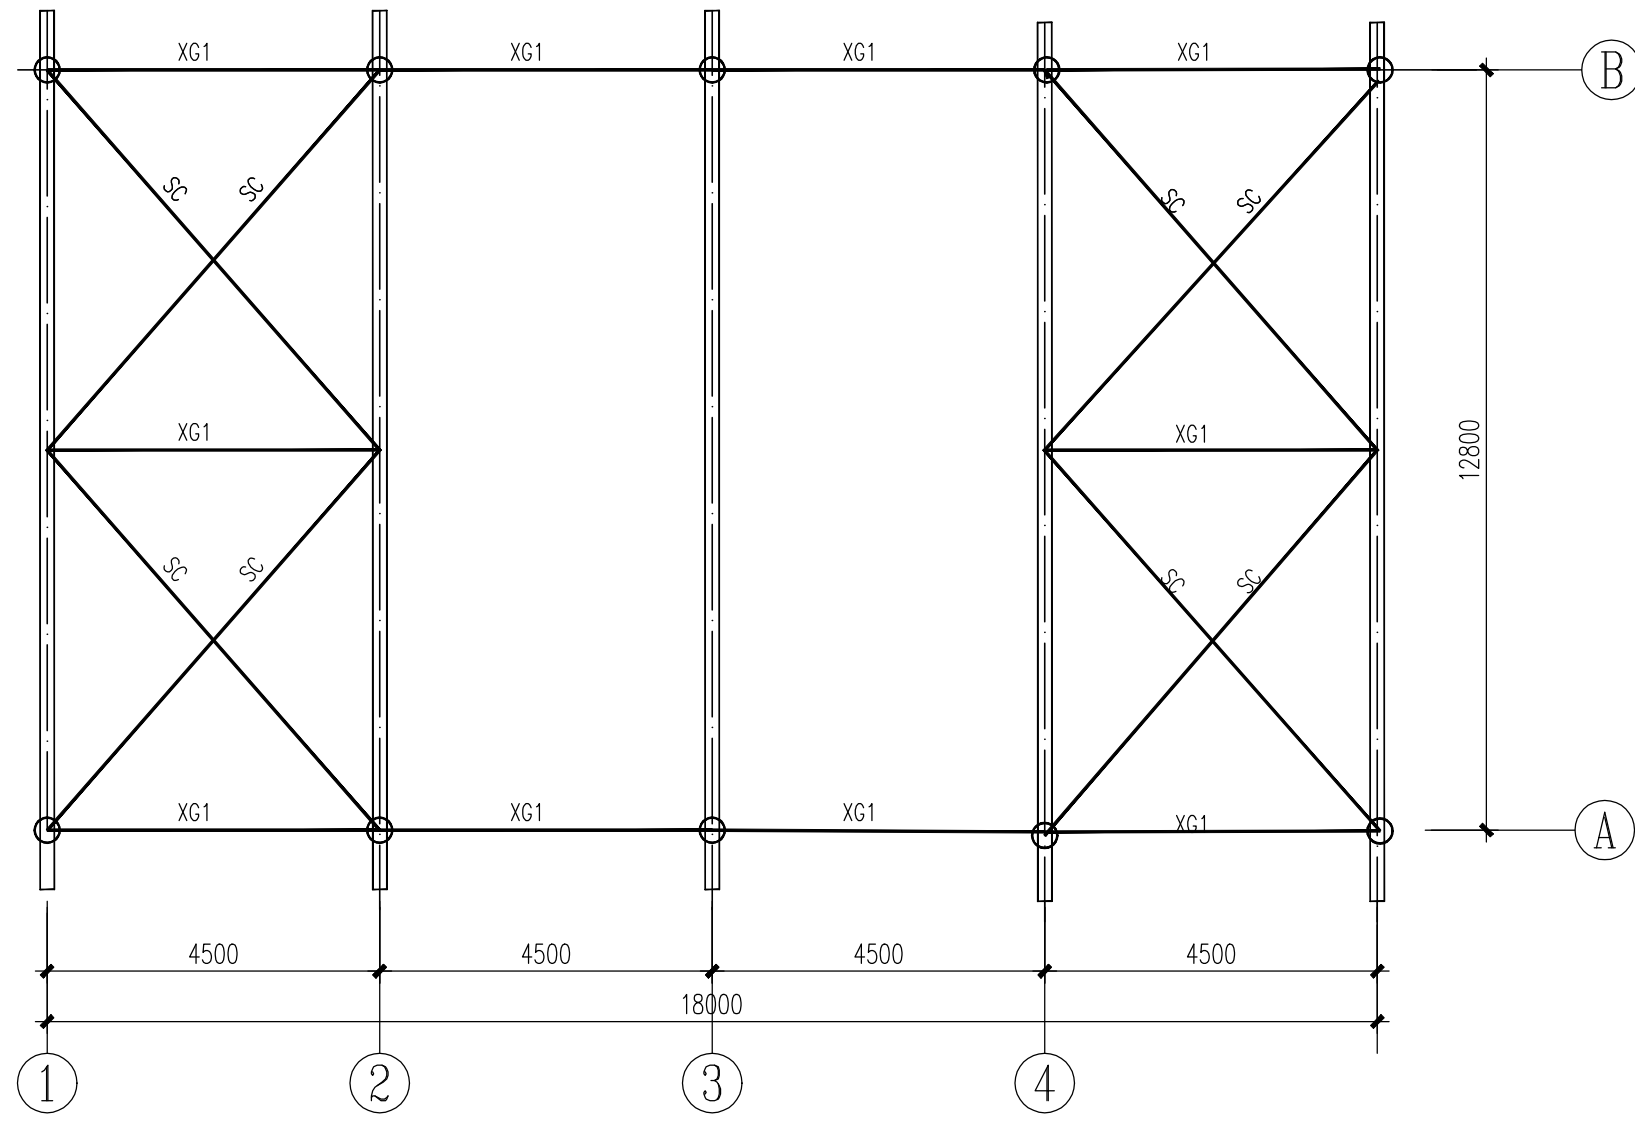


∅18


桁架梁、支撑、系杆布置图 1:100

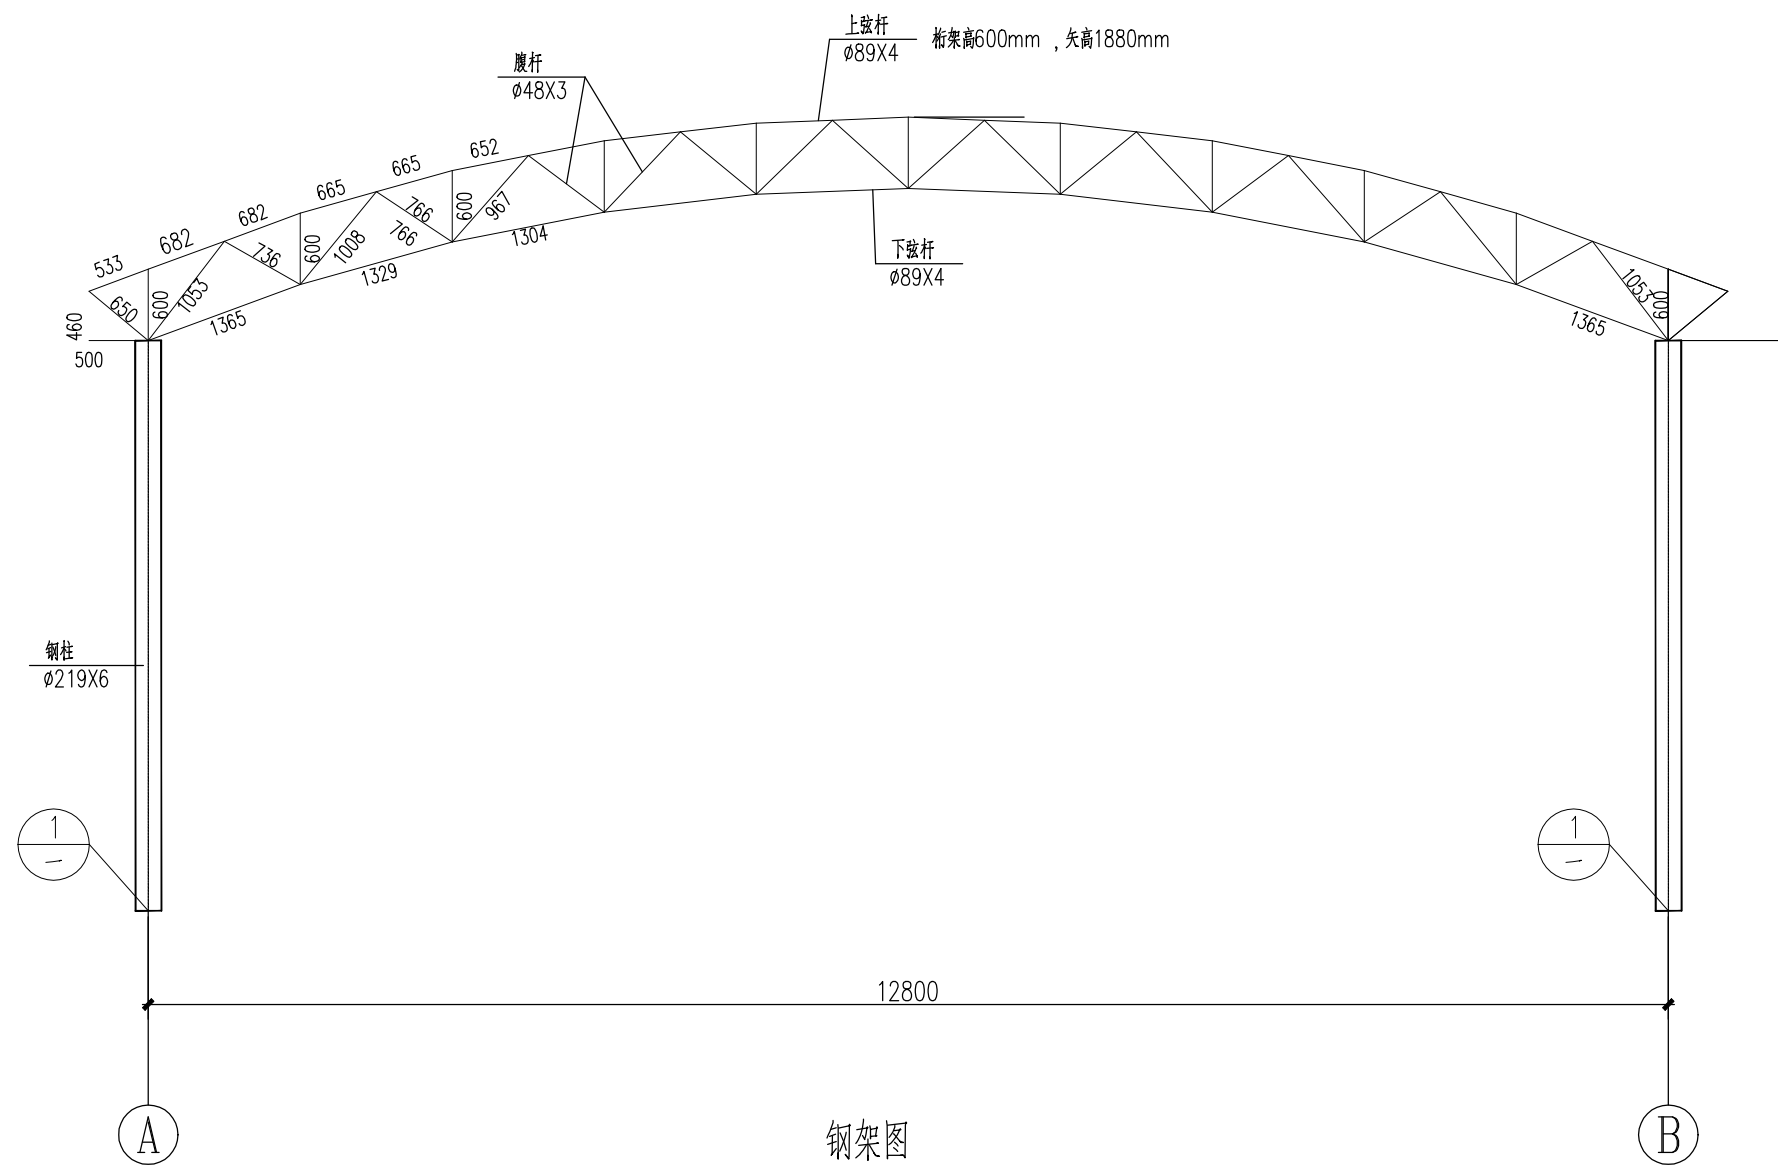

钢架图

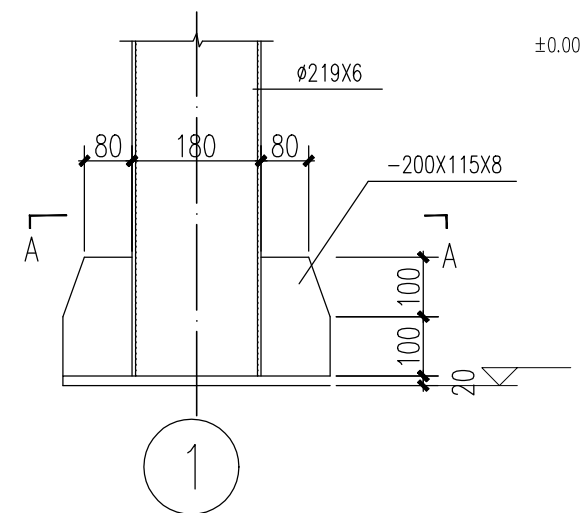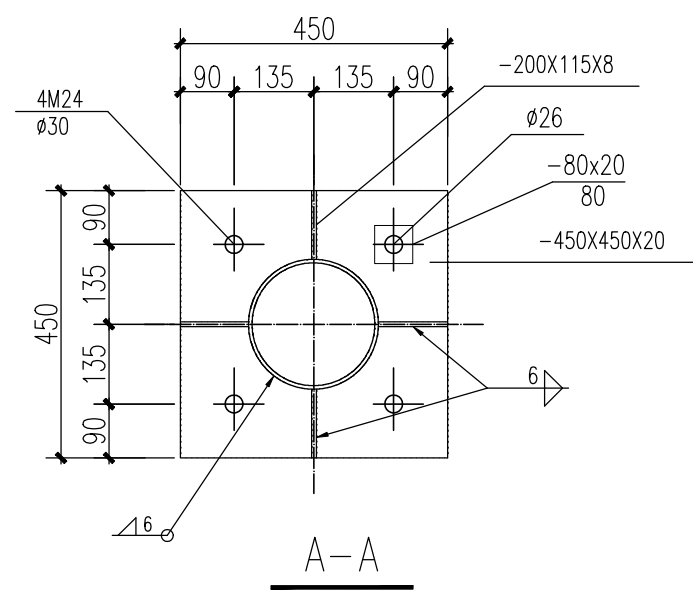




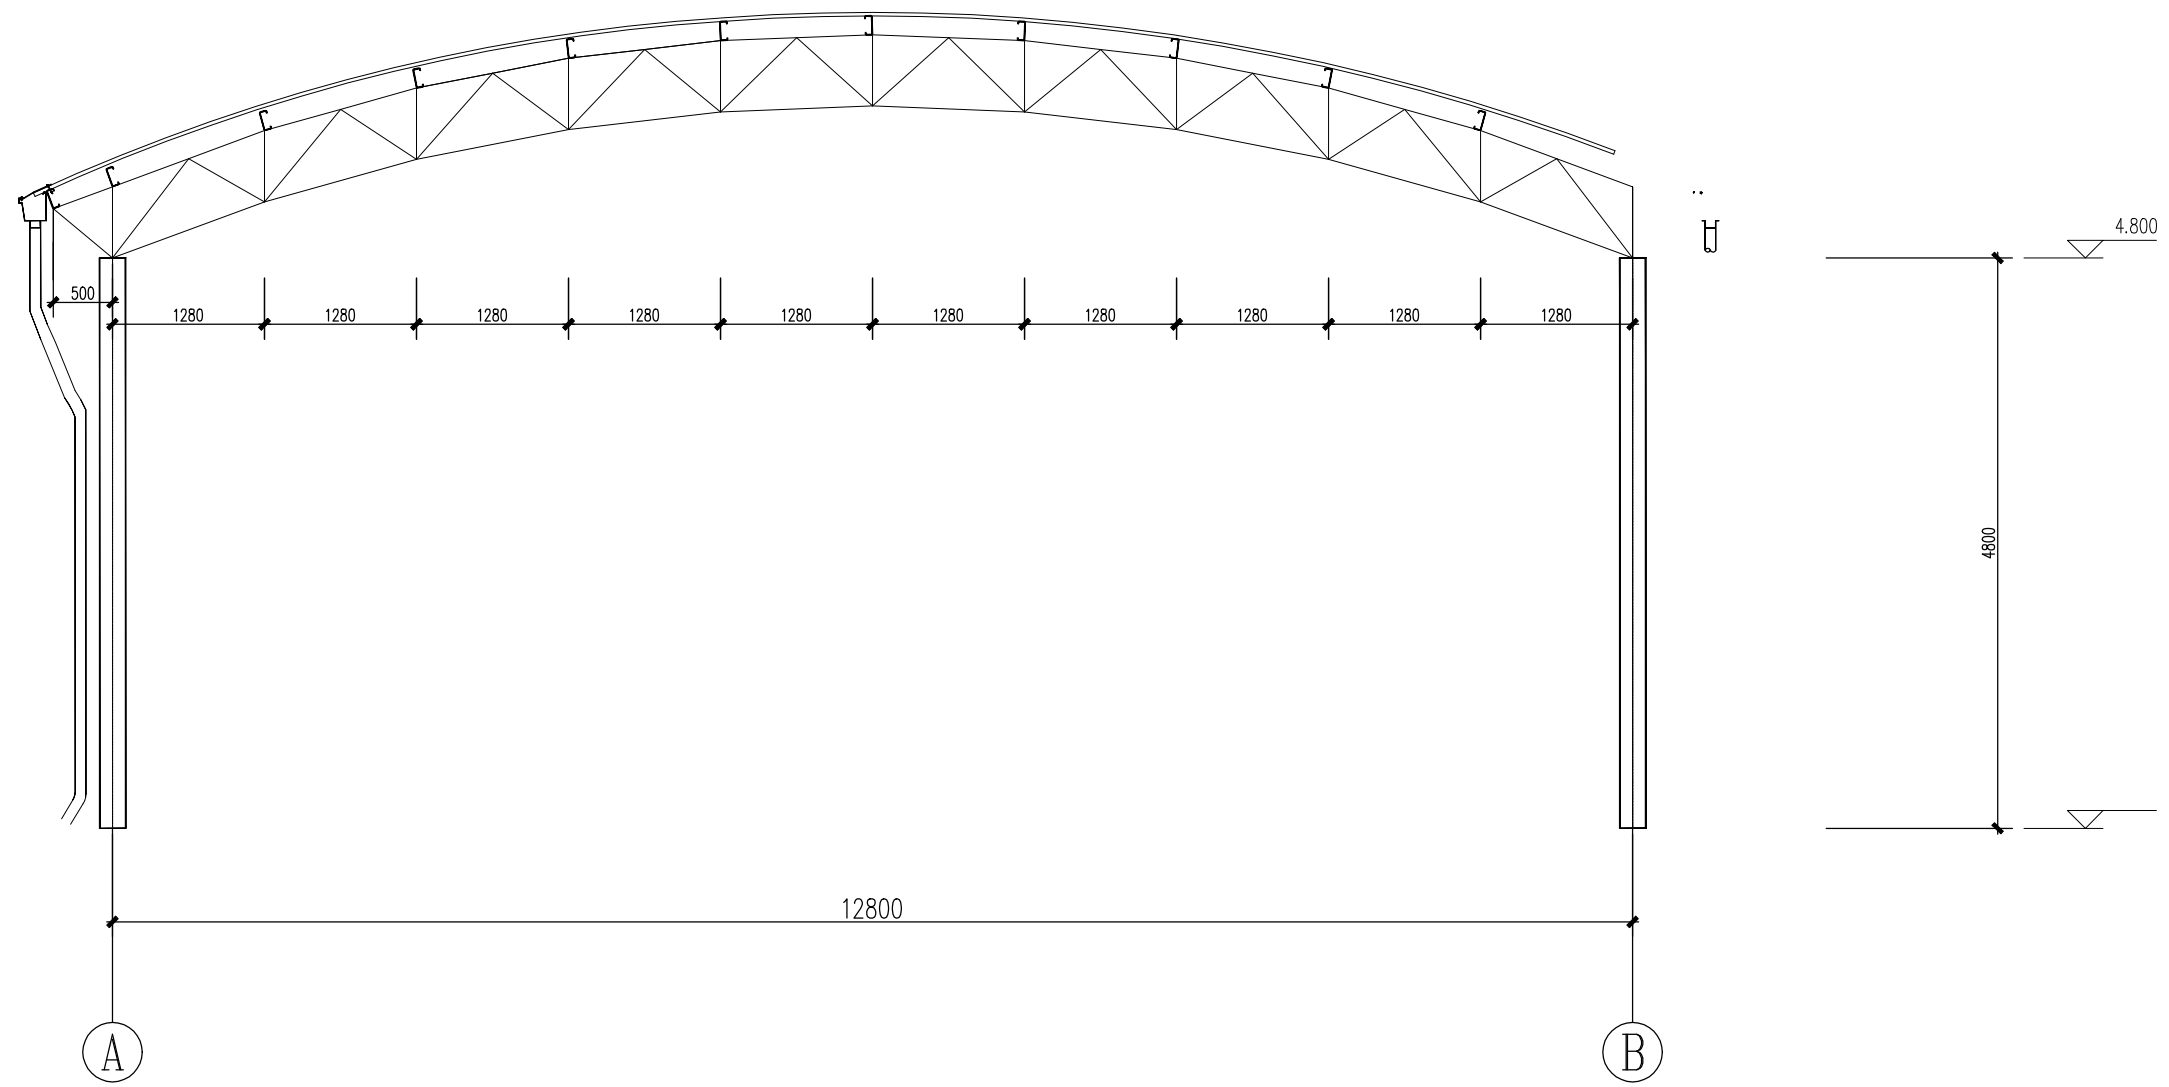

檩条, 天沟剖视图 1:50

彩板天沟大样


檩条, 天沟剖视图

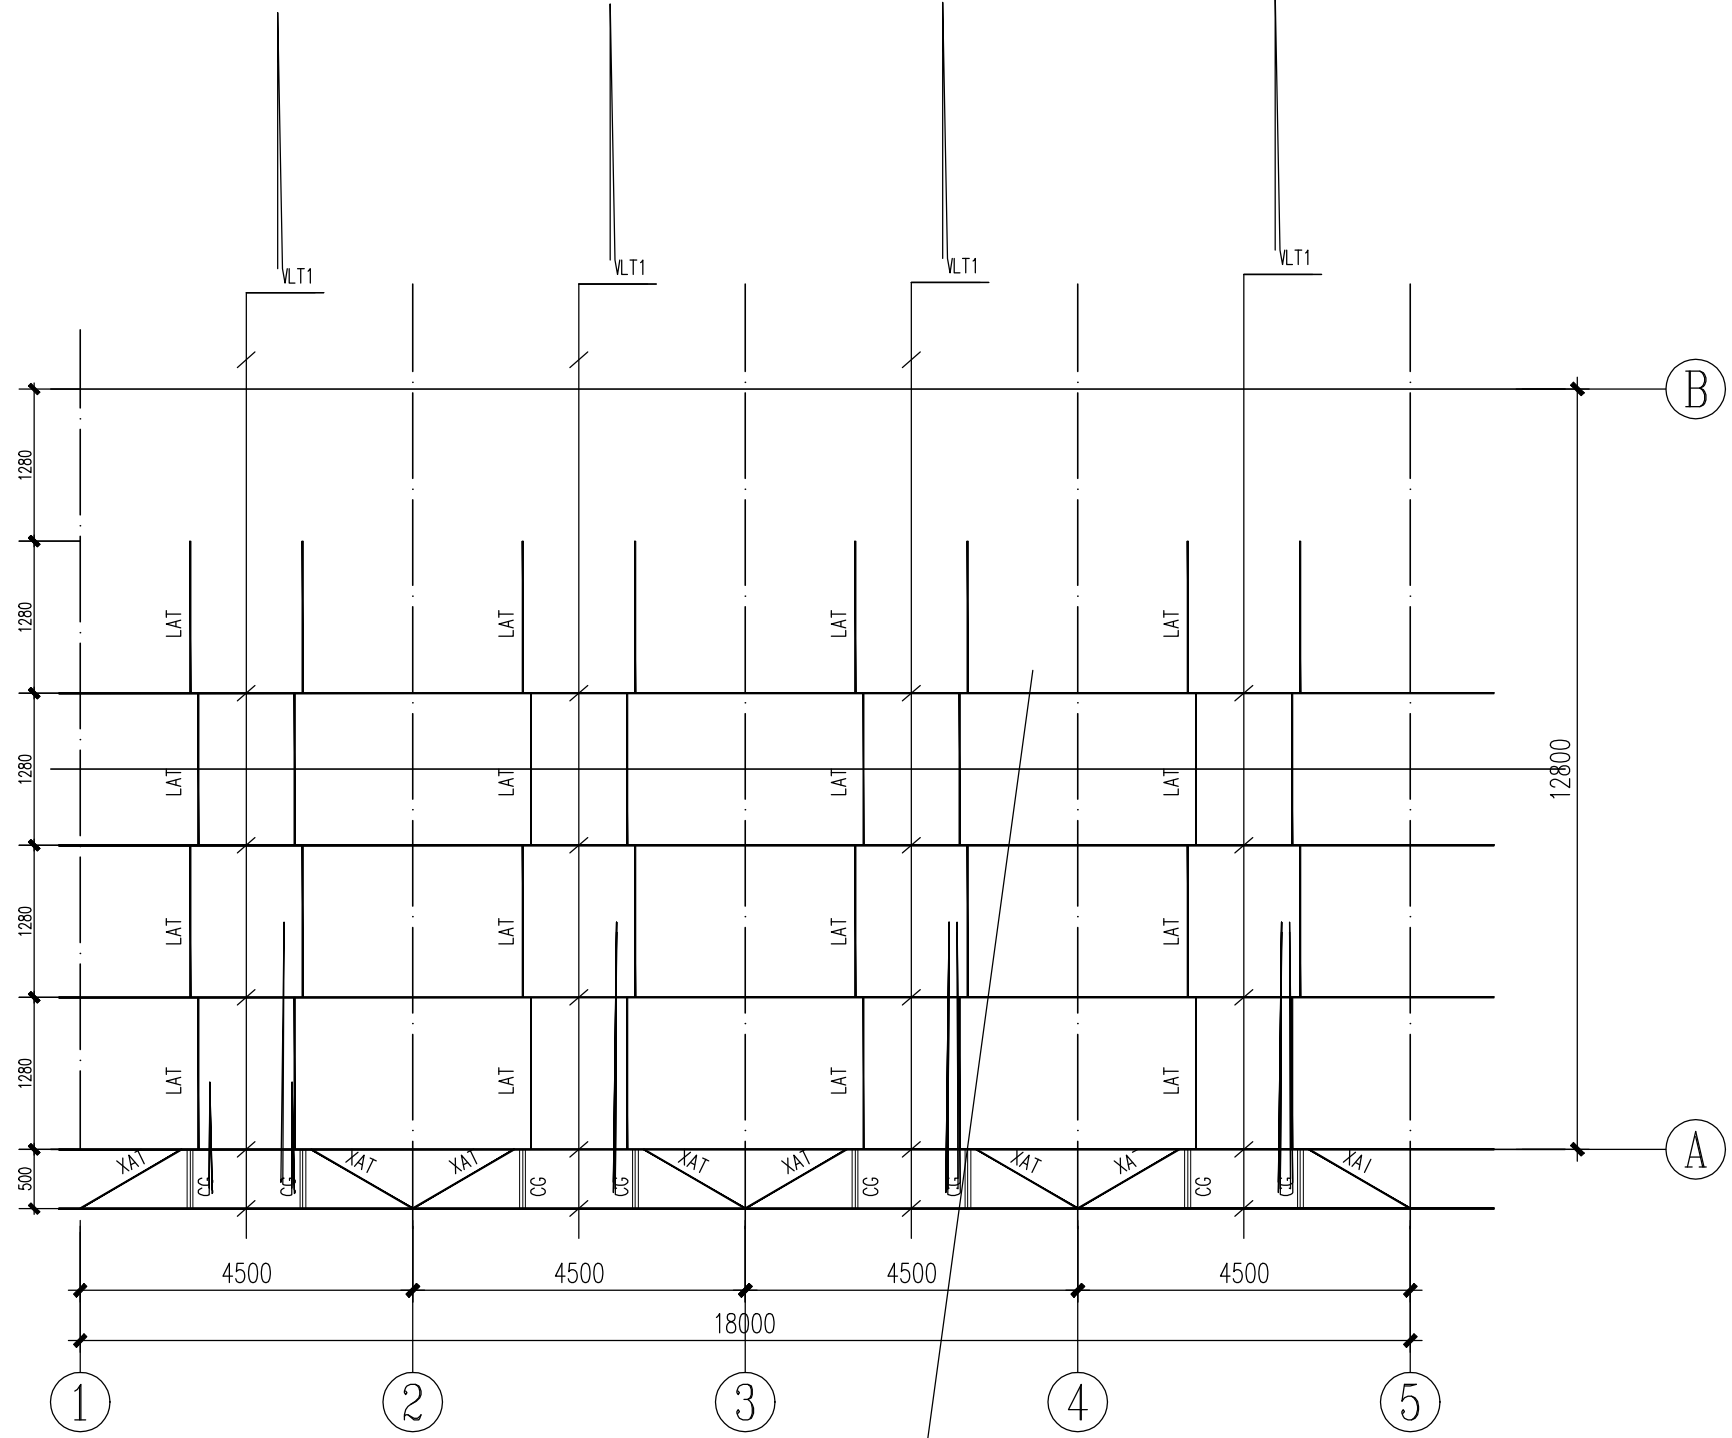

代号	名称	断面尺寸	规格
WLT1	屋面檩条	C140X50X20X2.3	Q235
LAT	直拉条	∅ 12 圆钢	Q235
XAT	斜拉条	∅ 12 圆钢	Q235
CG	撑杆	∅32X2.5+∅12	Q235

屋面檩条布置图 1:100

1. 檩条间距不超过1.5米, 除檐口

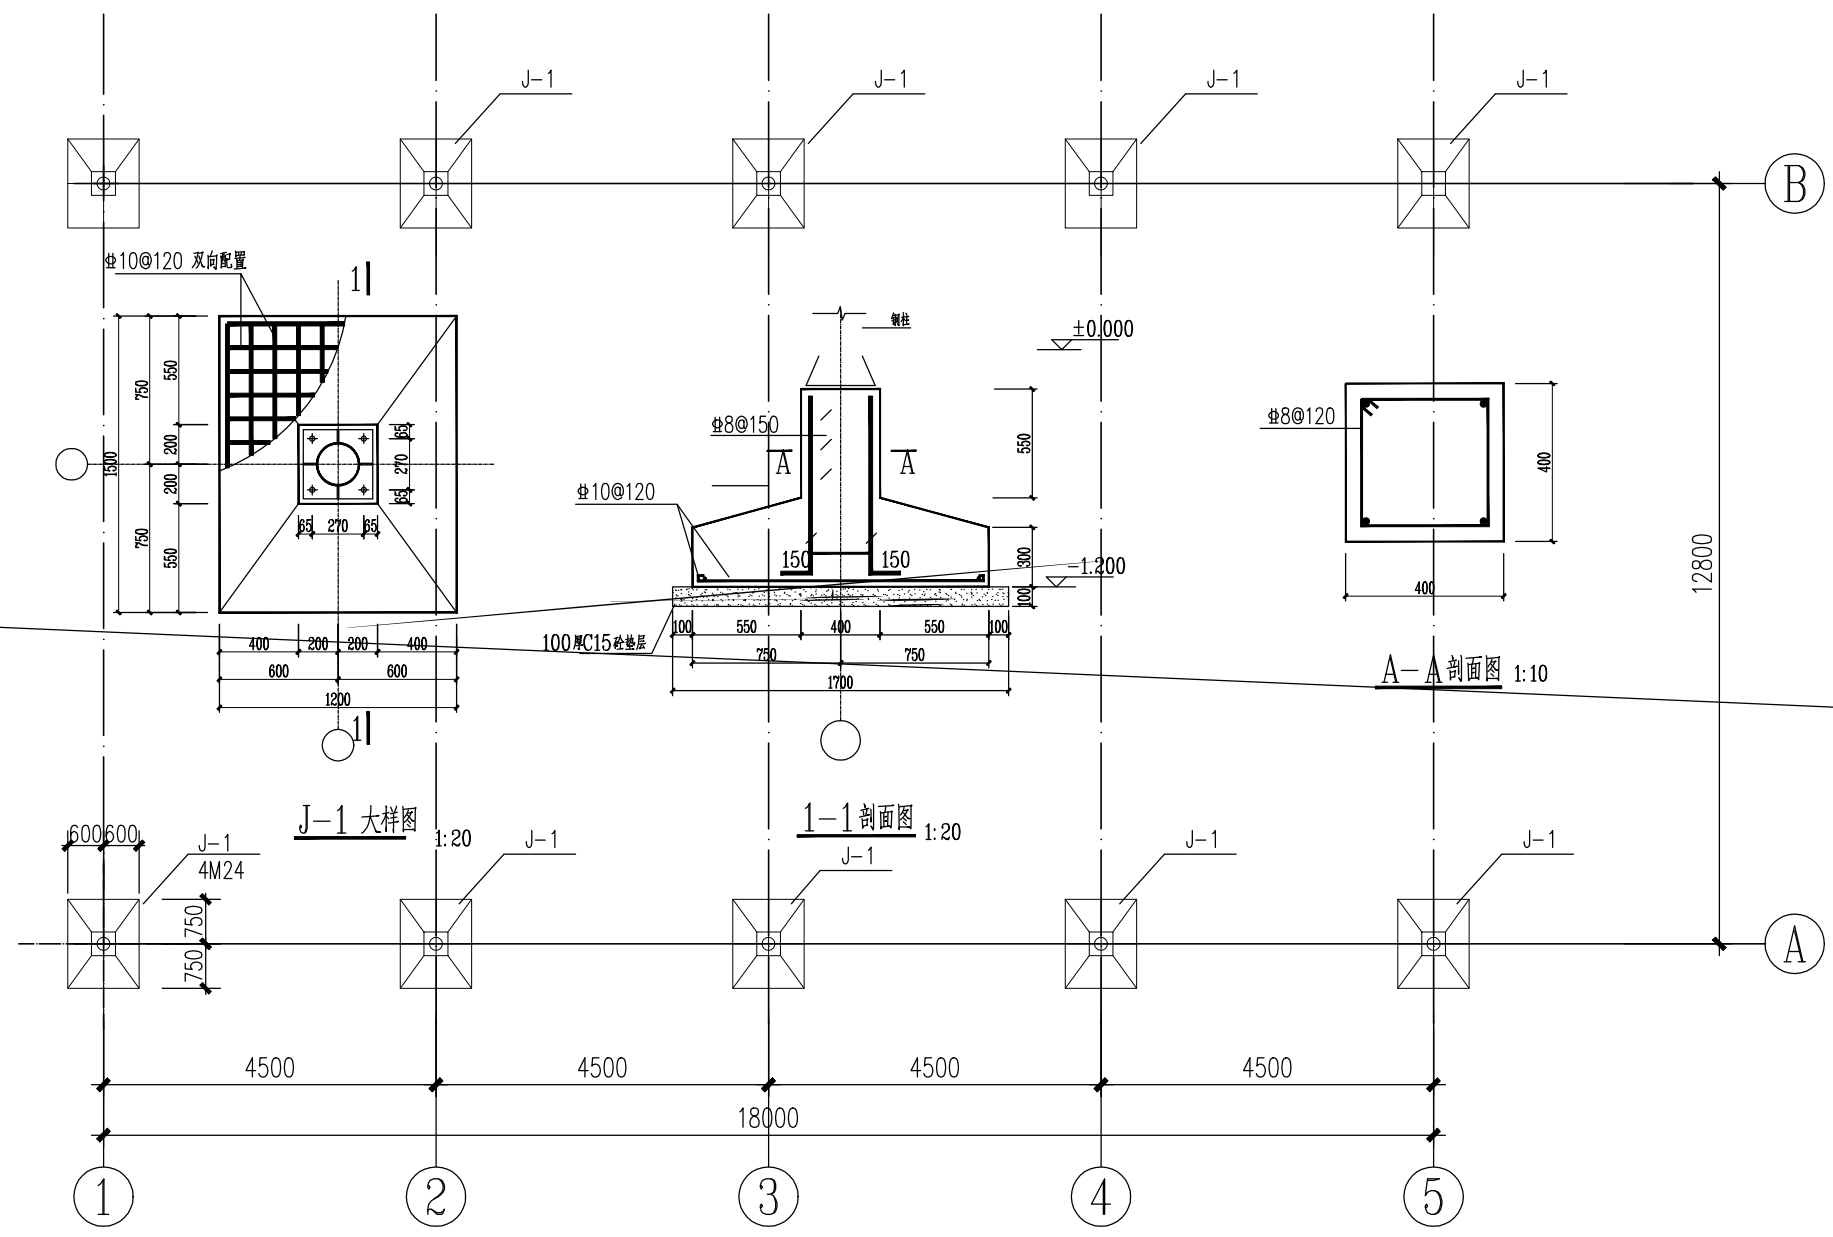

**基础布置图**