

工艺	设备	电气	弱电	概预算
土建	仪表	总图	给排水	暖通

会签栏


B	C	D
---	---	---


本文件产权属川能建工设计研究院所有, 未经书面许可不准复制或转让第三方。  
THIS DOCUMENT IS THE PROPERTY OF EIDR. IT SHALL NOT BE REPRODUCED OR TRANSFERRED TO ANY OTHER PARTY WITHOUT PERMISSION IN WRITTEN FORM.

<b>四川能投建工集团设计研究院有限公司</b> SICHUAN ENERGY INVESTMENT ENGINEERING GROUP DESIGN & RESEARCH INSTITUTE CO., LTD.		单位名称 CLIENT 四川天华股份有限公司
项目名称 PROJECT 合成车间氨压缩机C3号能效提升改造设计		设计分册 SUBPROJECT C3压缩机室
设计阶段 DESIGN STAGE 供标		图号 DWGNO.
职务 DUTY 设计 DES 校核 CHK 审核 REV 审定 APPR	签字 SIGNATURE 日期 DATE	姓名 TITLE 比例 SCALE 版次 REV 中差 DEP 建筑 第 1 页 共 1 页 SHEET 1 OF 1





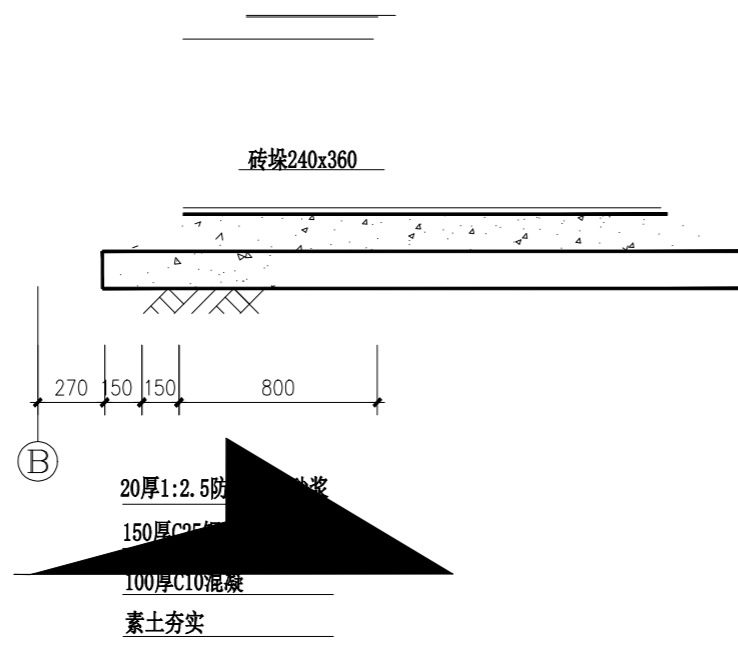

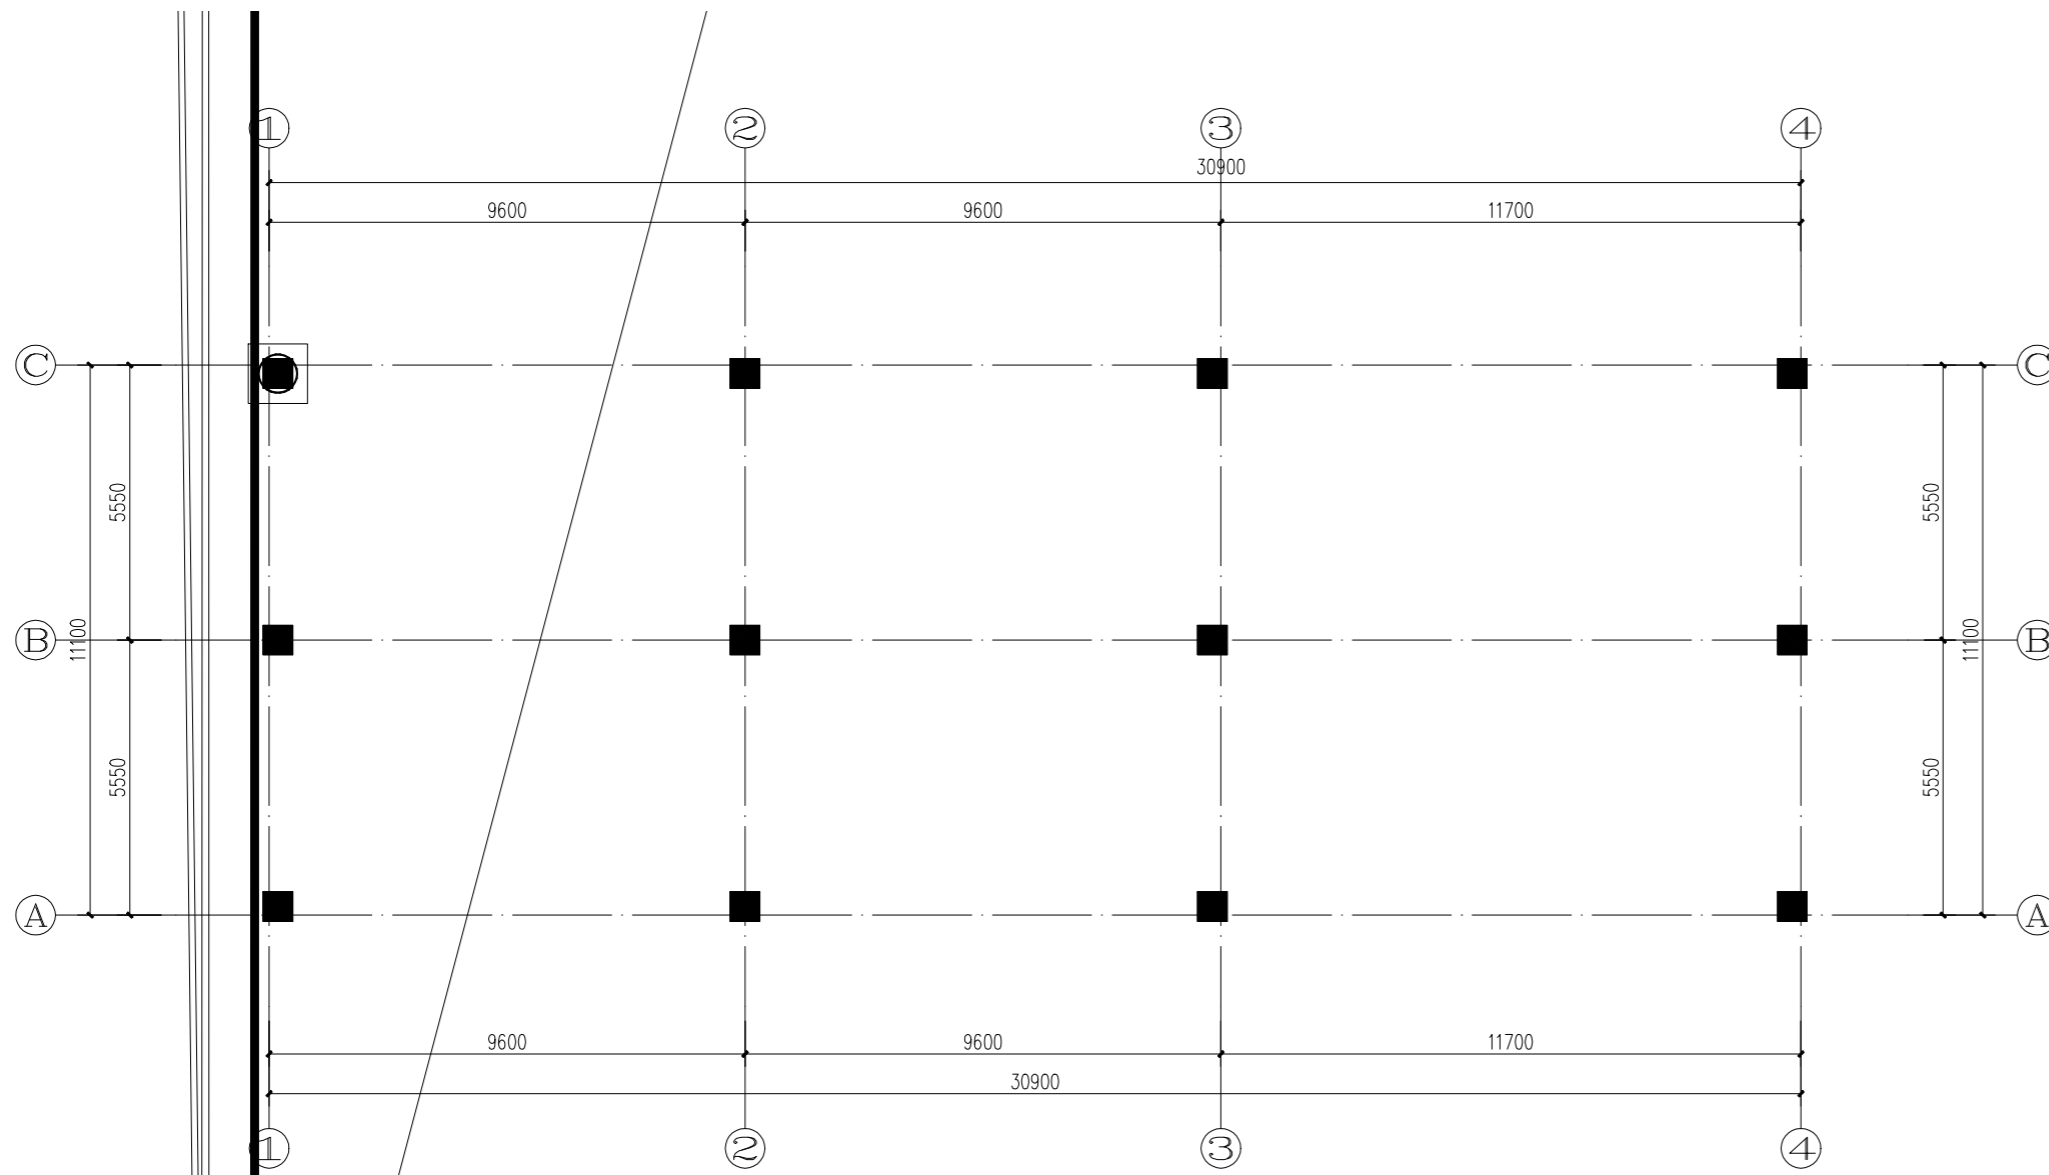

桩基及承台平面布置图 1:100

基础平面图例说明:

ZJ-xx

